

TAVOLA 2/4 INT

RETE GAS

SCALA 1:5000

PROGETTO DEFINITIVO DI PIANO
ELABORATO MODIFICATO PER RECEPIMENTO MODIFICHE EX
OFFICIO INTRODOLTE DALLA REGIONE CON DGR N. 15-2069 DEL
18/12/2017 E RICHIESTE DAL SETTORE RISCHIO GEOLOGICO CON
LETT. PROF. N. 45588/2014/20 DEL 27/06/2012

Plan. Regionale Generale Comunale


Maggio 2013

CAMBIANO

Alberto Toscani - ingegnere

Paolo Lajolo - ingegnere

Tutti i rilievi con AutCAD MAP 2004 - N° serie 345-2801085

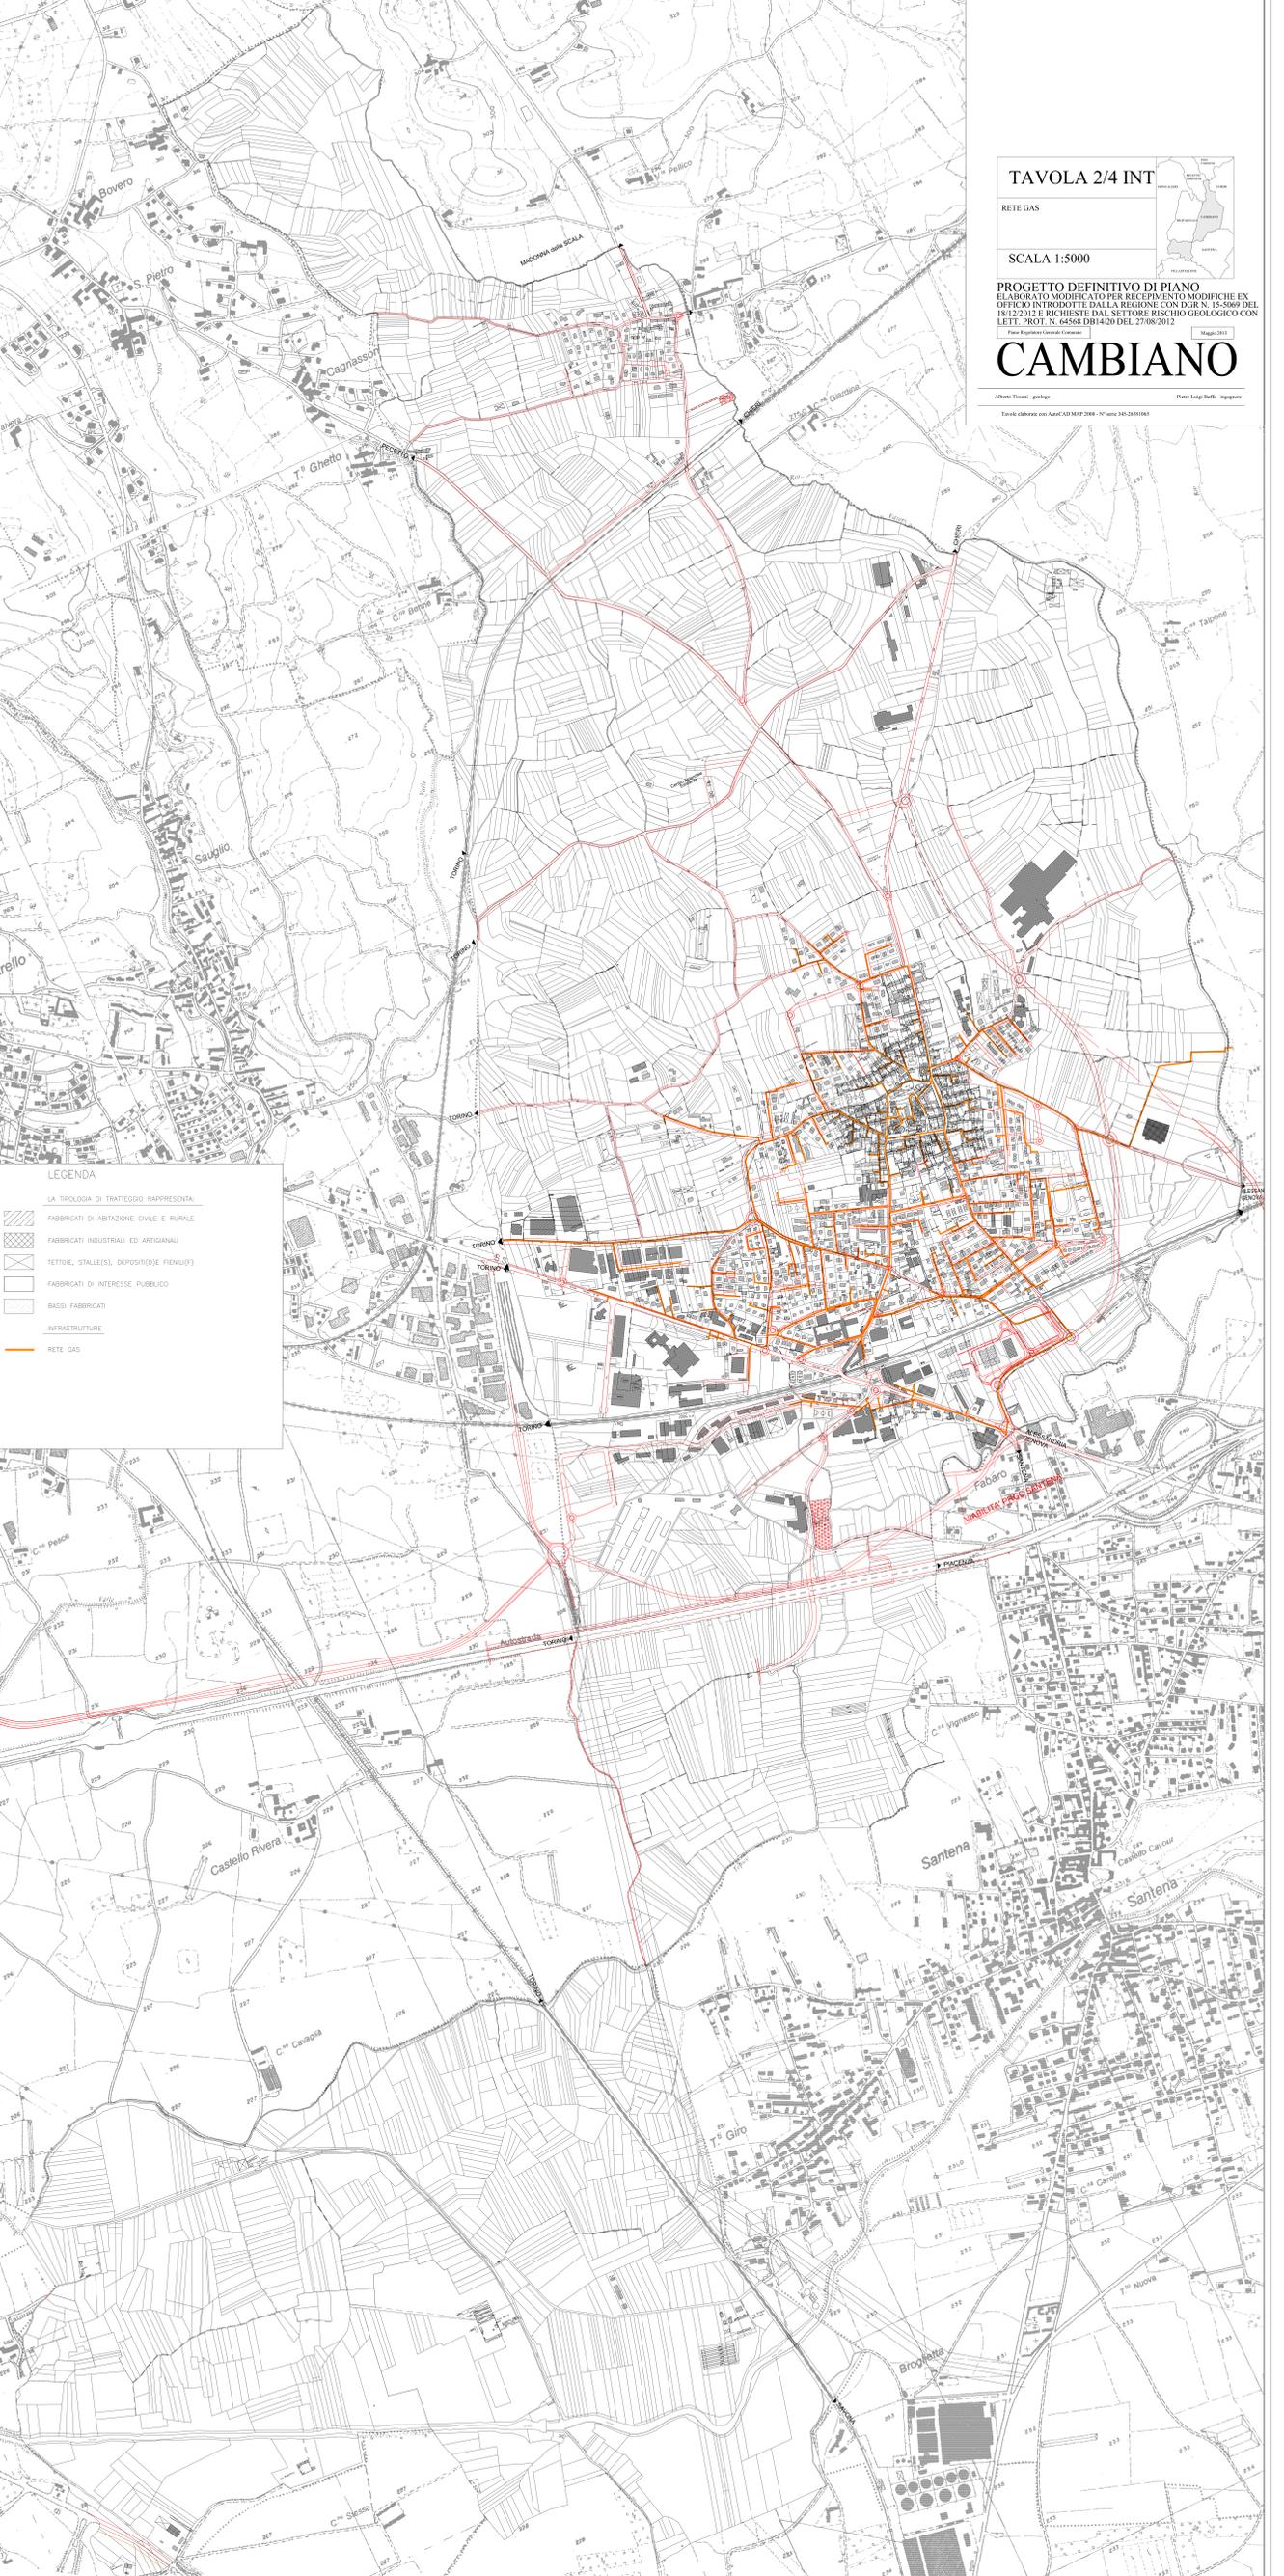

LEGENDA

LA TIPOLOGIA DI TRATTEGGIO RAPPRESENTA:

- FABBRICATI DI ABITAZIONE CIVILE E RURALE
- FABBRICATI INDUSTRIALI ED ARTIGIANALI
- TETTOIE, STALLE(S), DEPOSITI(DI PIENI/PI)
- FABBRICATI DI INTERESSE PUBBLICO
- BASSI FABBRICATI
- INFRASTRUTTURE
- RETE GAS