

LEGENDA

- DELIMITAZIONE DEL CENTRO STORICO
- FABBRICATI RESIDENZIALI
- FABBRICATI INDUSTRIALI/ARTIGIANALI
- TETTORE, DEPOSITI, STALLE
- BASSI FABBRICATI
- DELIMITAZIONE DELLE CELLULE EDILIZIE ORDINARIE
- DELIMITAZIONE DELLE CELLULE SPECIALI PRODUTTIVE
- DELIMITAZIONE E CODICE DELLE CELLULE EDILIZIE RIFORMATE
- DELIMITAZIONE E CODICE DELLE NUOVE CELLULE EDILIZIE
- PARCHIEGGI PUBBLICI
- AREE ADIBITE A VERDE PUBBLICO
- SCUOLA MATERNA
- AREE PER SERVIZI SOCIALI ED ATTREZZATURE DI LIVELLO COMUNALE
- PIANO DI RECUPERO (senza vincolo storico)
- PIANO DI RECUPERO (con vincolo storico)
- EDIFICI VINCOLATI EX LEGGE 1089/39
- OBBLIGO CHIUSURA DEGLI SPAZI LIBERI CON CANCELLATA IN PERICOLO DI FUGA TRASORDINARIA (vedi nota art. 24 lettera g) 1)
- OBBLIGO DI SEPARAZIONE E CONSOLIDAMENTO FRA VIA BORGARELLI E PIAZZA GROSSO (vedi nota art. 24 lettera g) 2)
- LOCALIZZAZIONE DI PARCHIEGGIO PUBBLICO INTERRATO CON SOSTITUTTORE ARREDO URBANO
- AMBITO "PROGETTAZIONE ESECUTIVA DEFINITA DI ARREDO URBANO" (vedi nota art. 24 lettera g) 3)
- OBBLIGO DI CONSERVAZIONE DELLE CORTINE EDIFICATE (vedi nota art. 24 lettera g) 4)
- OBBLIGO DI CONSERVAZIONE DELLE QUINTE AMBIENTALI (vedi nota art. 24 lettera g) 5)
- PIAZZE VOTIVE
- Monumento in stile neoclassico n. 17, 43, 44, 51, 139, 158, 168, 177. La cellula edilizia 159 presenta la 157 e 158a interdizione 156.

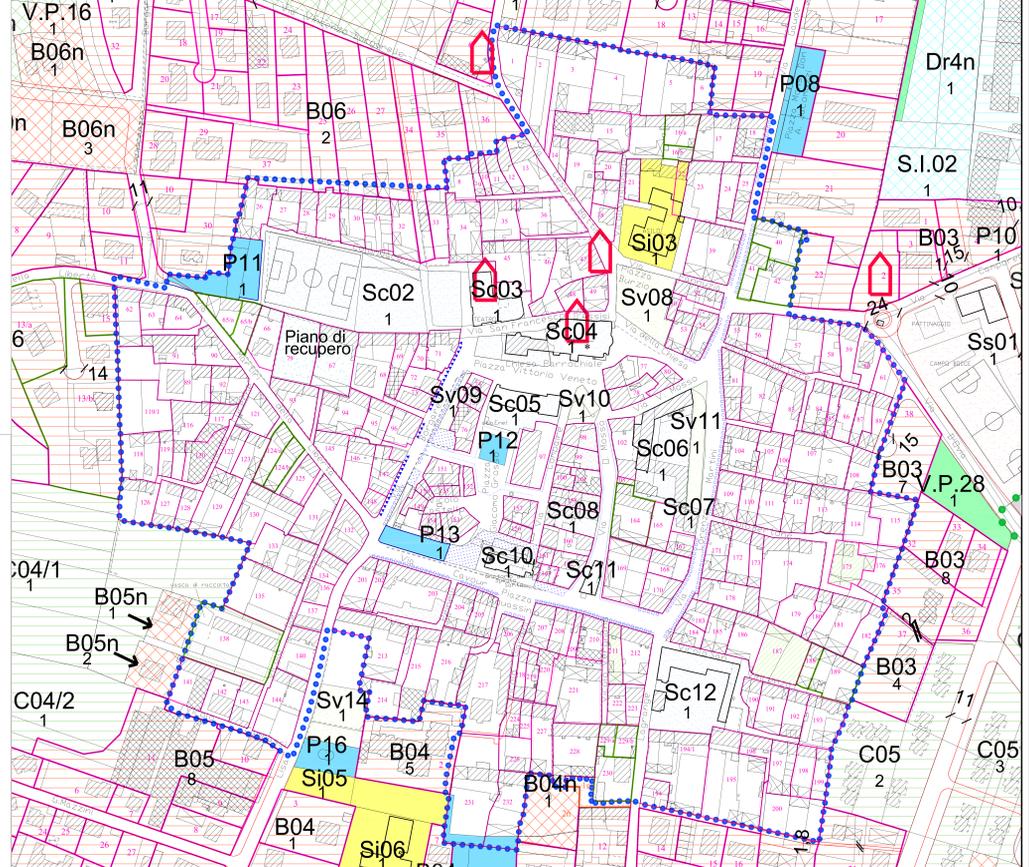


TAVOLA 5

CENTRO STORICO

SCALA 1:1000

PROGETTO DEFINITIVO DI PIANO
ELABORATO MODIFICATO PER RECEPIMENTO MODIFICHE EX
OFFICIO INTRODOTTE DALLA REGIONE CON DGR N. 15-5069 DEL
16/12/2011 E RICHIESTE DAL SETTORE RISCHIO GEOLOGICO CON
LETT. PROT. N. 64568 DB14/20 DEL 27/08/2012

CAMBIANO

Albano Favoni - ingegnere

PIRELLA GÖTTSCHE LOWE

Tavola elaborata con AutoCAD MAP 2008 - IT - scala 242-2631962