RIO VAJORS

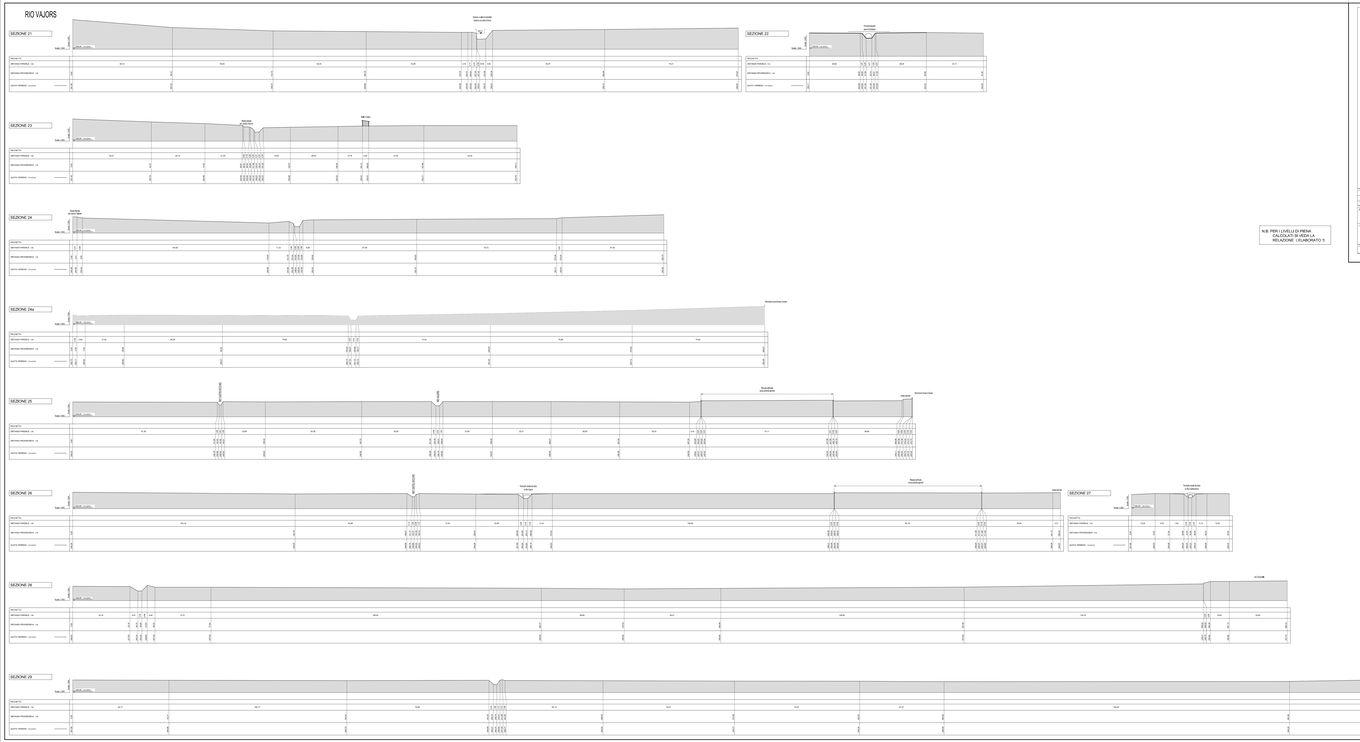

N.B. PER I LIVELLI DI PIENA CALCOLATI SI VEDA LA RELAZIONE - ELABORATO 15

COMUNE DI CAMBIANO

PROVINCIA DI TORINO

RILIEVI E STUDI DI CARATTERE IDROLOGICO-IDRAULICO
PER LA REDAZIONE DEGLI ELABORATI GEOLOGICI
A SUPPORTO DELLA VARIANTE DEL P.R.G.C.

D	AGGIORN. DEL	L.CAPELLI	REVISIONE
C	FIRMAG. DEL	L.CAPELLI	FIRMAGE
B	EMI.	RAVERA	PRIMA EMI.

SCALA: 1:100 / FORMATO: A4	SEZIONI RILEVATE DEI CORSI D'ACQUA RIO VAJORS - Sezioni 21 - 29	ELABORATO: 3.2

RIF. DISEGNO UNIEM - PROGETTAZIONE ORIGLIA SRL | NR CAD: 03-DPCL-L-AA-UNIEMAIN-ID-R04 - 15_L