FOSSO RURA

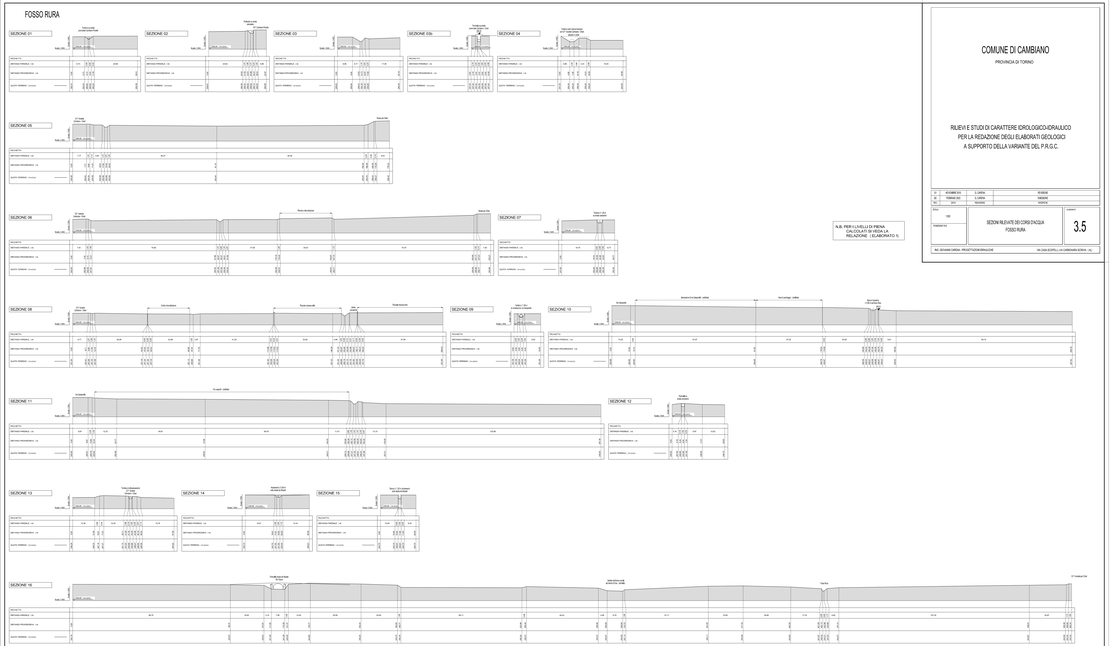

N.B.: PER I LIVELLI DI PIENA CALCOLATI SI VEDA LA RELAZIONE - (ELABORATO 7) -

COMUNE DI CAMBIANO

PROVINCIA DI TORINO

RILIEVI E STUDI DI CARATTERE IDROLOGICO-IDRAULICO PER LA REDAZIONE DEGLI ELABORATI GEOLOGICI A SUPPORTO DELLA VARIANTE DEL P.R.G.C.

0	10 GIUGNO 2013	L.CARNA	ACUDUE
00	FEBBRAIO 2003	L.CARNA	ORIGINE
Rev.	DATA	REDAZIONE	VERIFICA

SCALA: 1:500	SEZIONI RILEVATE DEI CORSI D'ACQUA FOSSO RURA	ELABORATO: 3.5
FOGLIO/ FILE:		

NIL SOHAMI UNIONI - PROGETTAZIONI INTEGRATE — VIA CASA DI ZOPPOLI, 4 - 10 CAMBIANO (TORINO) - (TO)