

COMUNE DI CAMBIANO  
PROVINCIA DI TORINO

RIELIVI E STUDI DI CARATTERE IDROLOGICO-IDRAULICO  
PER LA REDAZIONE DEGLI ELABORATI GEOLOGICI  
A SUPPORTO DELLA VARIANTE DEL P.R.G.C.

02	NOVEMBRE 2010	G. CARENA	REVISIONE GENERALE
01	MARZO 2003	G. CARENA	REVISIONE GENERALE
00	FEBBRAIO 2003	G. CARENA	ELABORAZIONE
00	DATA	REDAZIONE	MODIFICHE

SCALA	1:5000	ELABORATO	2.1
POSIZIONE FILE	COROGRAFIA DEI BACINI E DEI CORSI D'ACQUA NEL TERRITORIO COMUNALE		
	FOGLIO 1		

ING. GIOVANNI CARENA - PROGETTAZIONI IDRAULICHE VIA CASA SCOPRELLI, 4/A CARONARA SCRIVIA (AU)


**LEGENDA**

- CONFINI COMUNALE
- CORSI D'ACQUA (ALVEO DEMANIALI)
- CORSI D'ACQUA (ALVEO PRIVATI)
- CORSI D'ACQUA (ALVEO DEMANIALI) CON SEZIONE DI DEFUSSO INSUFFICIENTE (CAPACITÀ DI PORTATA < TR20)
- CORSI D'ACQUA (ALVEO PRIVATI) CON SEZIONE DI DEFUSSO INSUFFICIENTE (CAPACITÀ DI PORTATA < TR20)
- TRATTI TOMBATI FOGNATURE
- TRATTI TOMBATI FOGNATURE CON SEZIONE DI DEFUSSO INSUFFICIENTE (CAPACITÀ DI PORTATA < TR20)
- LINEA DI FONDOVALLE
- LIMITE DI BACINO IDROGRAFICO
- BACINI IDROGRAFICI DELL'AREA URBANA
- RU4b SEZIONE IDROGRAFICA
- SEZIONE D'ALVEO
- GUADO
- MANUFATTO IDRAULICO IN DISUSO
- PONTE CON FRANCO IDRAULICO SUFFICIENTE
- PONTE CON FRANCO IDRAULICO INSUFFICIENTE
- PONTE CHE INTERFERISCE CON I LIVELLI DI PIENA TR5-TR20
- POSSIBILE DEFUSSO CONCENTRATO SUL PIANO STRADALE
- LIMITE AREA ALLAGABILE CON TEMPO DI RITORNO TR20 (I) TR500
- POSSIBILE TRONCAZIONE DI ARGINE
- AREE ALLAGABILI ALL'INTERNO DELLA FASCIA B DEL TORRENTE BANNA

**DELIMITAZIONE DELLE FASCE FLUVIALI DEL TORRENTE BANNA**  
(STABILITE DAL TITOLO DI PREVENZIONE INCENDI)

- LIMITE TRAILA FASCIA A (FASCIA DI DEFUSSO DELLA PIENA) E LA FASCIA B (FASCIA DI ESONDAZIONE)
- LIMITE TRAILA FASCIA B E LA FASCIA C (AREA DI INONDAZIONE PER PIENA CATASTROFICA)
- LIMITE DI PROGETTO TRAILA FASCIA B E LA FASCIA C
- LIMITE ESTERNO DELLA FASCIA C (AREA DI INONDAZIONE PER PIENA CATASTROFICA)

NOTA: LE INFORMAZIONI CONTENUTE NELLA PRESENTE TAVOLA SONO VALIDE ESCLUSIVAMENTE ALL'INTERNO DEI CONFINI COMUNALI  
NOTA: PER LA CORRETTA INTERPRETAZIONE DELLE INFORMAZIONI CONTENUTE NELLA PRESENTE TAVOLA FARE RIFERIMENTO ALLA RELAZIONE -GLAB.1

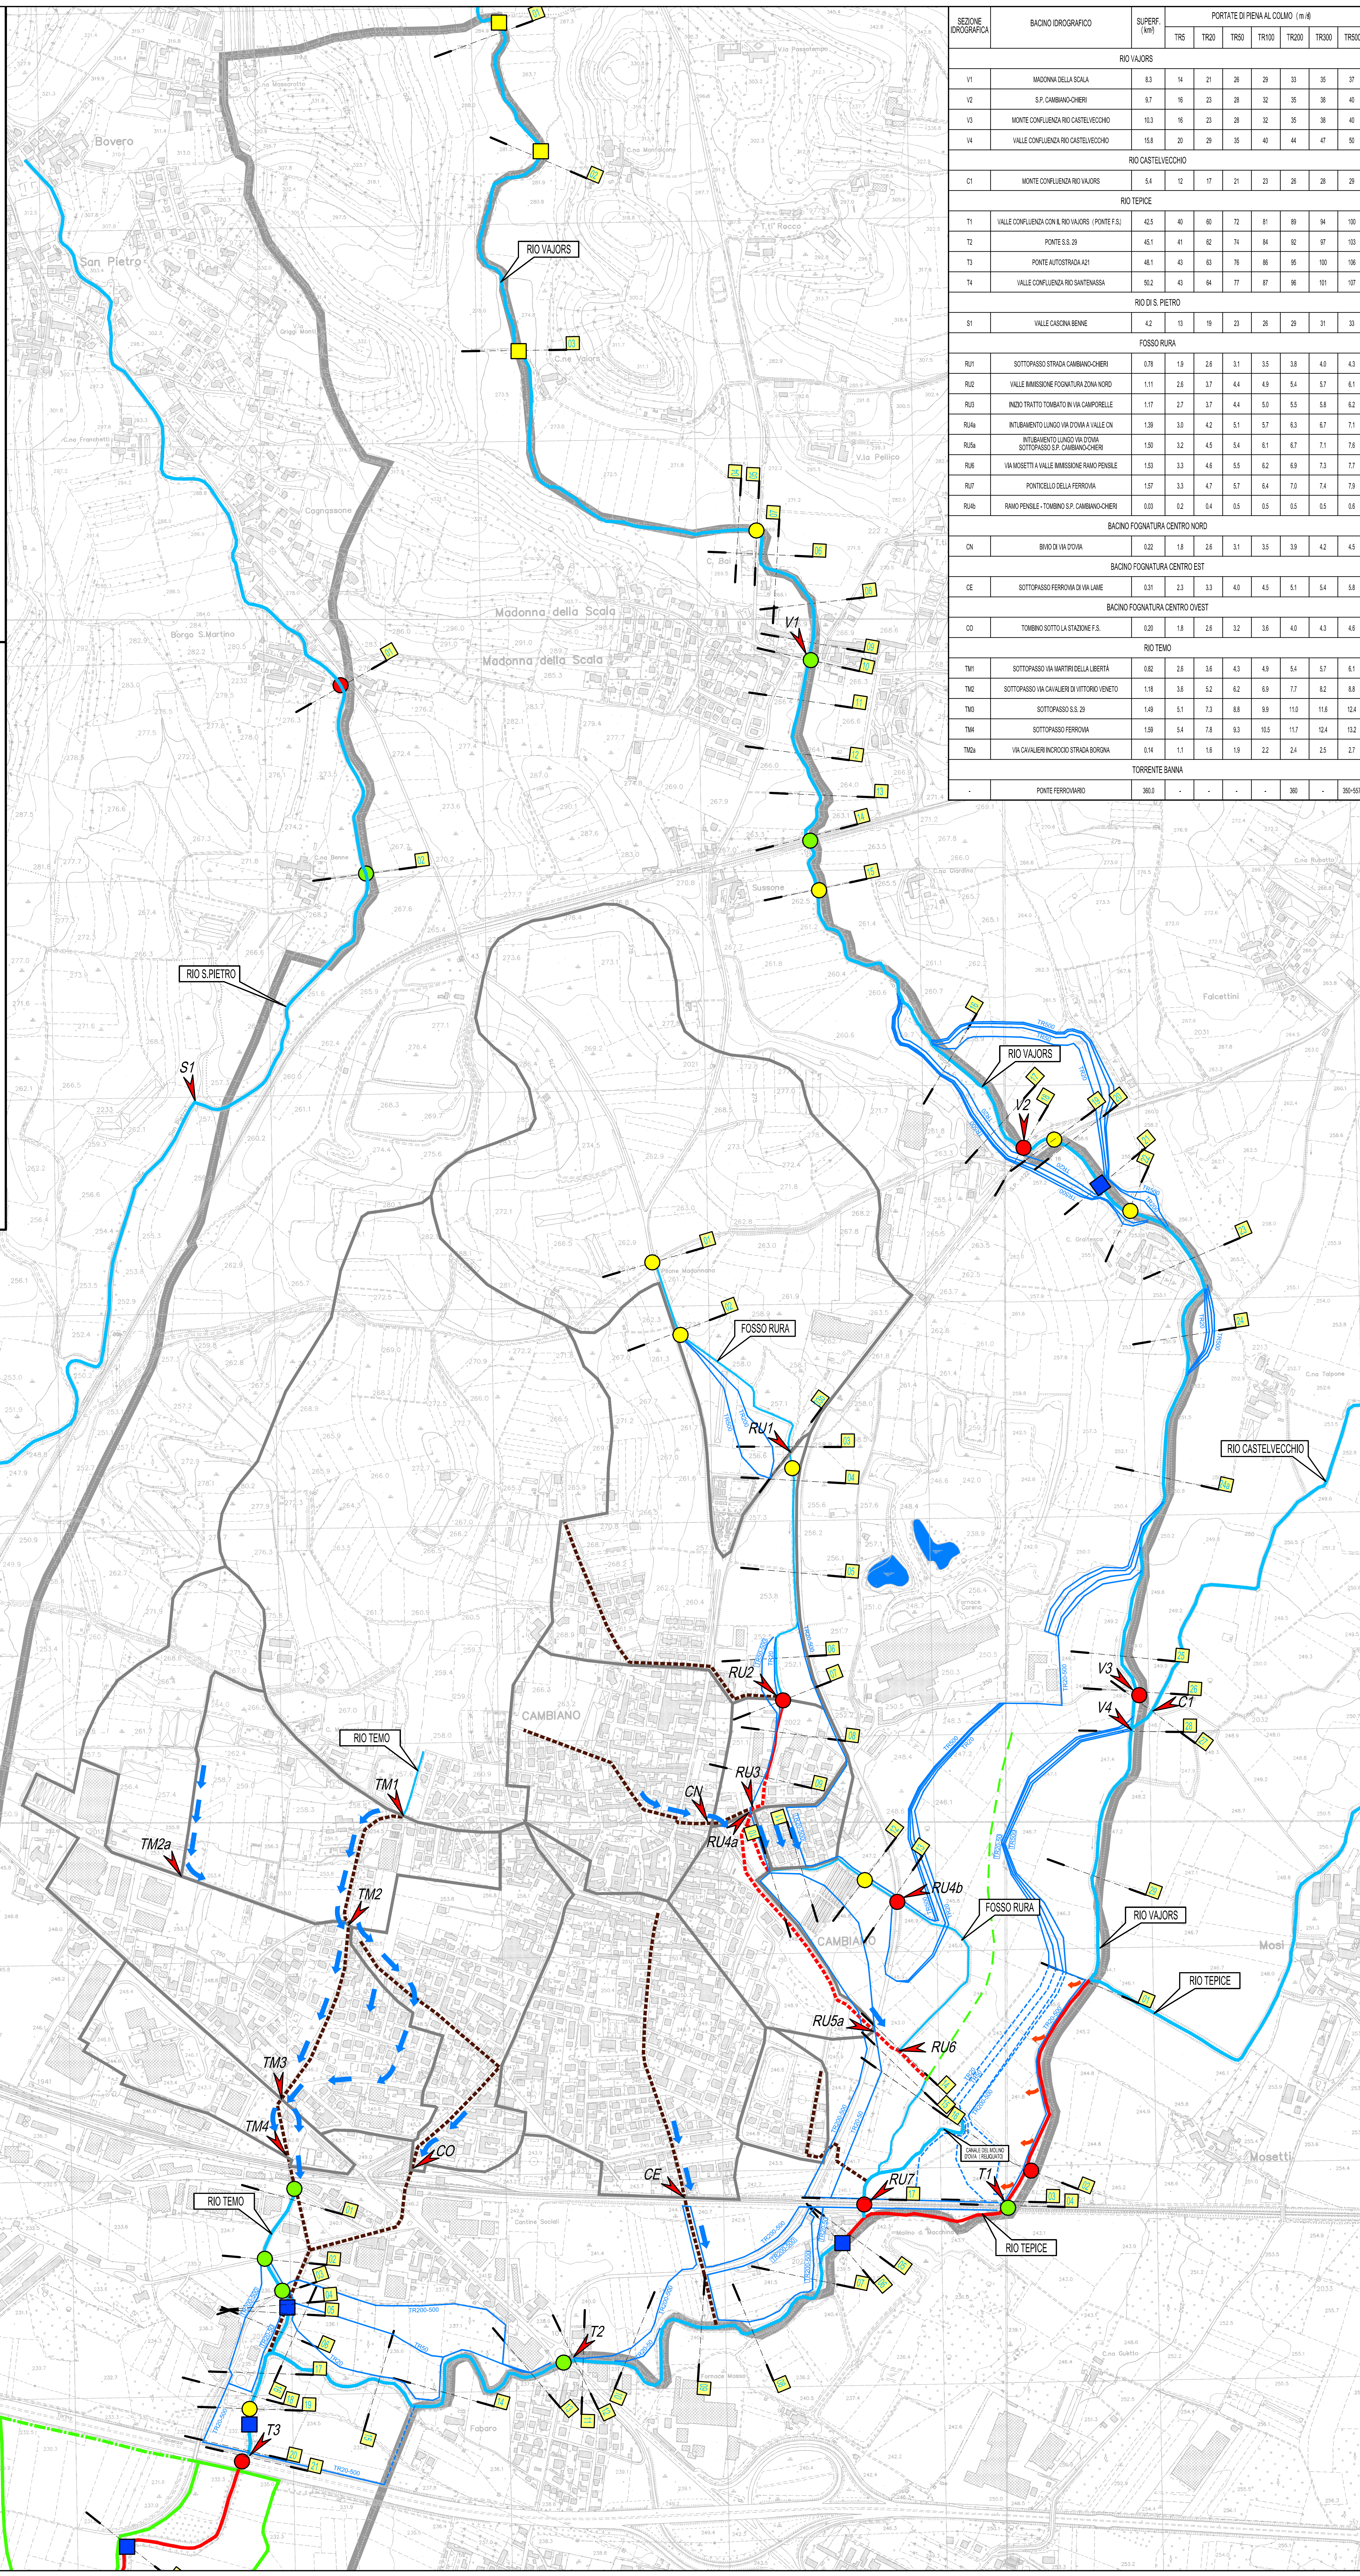

SEZIONE IDROGRAFICA	BACINO IDROGRAFICO	SUPERF. (M <sup>2</sup> )	PORTATE DI PIENA AL COLMO (l/m <sup>2</sup> )						
			TR5	TR20	TR50	TR100	TR200	TR300	TR500
<b>RIO VAJORS</b>									
V1	MADONNA DELLA SCALA	8.3	14	21	26	29	33	35	37
V2	S.P. CAMBANOCHIERI	8.7	16	23	28	32	35	38	40
V3	MONTI CONFLUENZA RIO CASTELVECCHIO	10.3	18	25	28	32	35	38	40
V4	VALLE CONFLUENZA RIO CASTELVECCHIO	15.8	25	29	35	40	44	47	50
<b>RIO CASTELVECCHIO</b>									
C1	MONTI CONFLUENZA RIO VAJORS	5.4	12	17	21	23	25	28	29
<b>RIO TEPECE</b>									
T1	VALLE CONFLUENZA CON IL RIO VAJORS (PONTE F.S.)	45.5	40	40	72	81	89	94	100
T2	PONTE S.S. 29	46.1	41	42	74	84	92	97	103
T3	PONTE AUTOSTRADALE A1	46.1	43	43	76	85	95	100	106
T4	VALLE CONFLUENZA RIO SANPIERRE	50.2	41	44	77	87	96	101	107
<b>RIO DI S. PIETRO</b>									
S1	VALLE CASINA BENE	4.2	13	19	23	25	29	31	33
<b>FOSSO RURA</b>									
RU1	SOTTOPASSO STRADA CAMBANOCHIERI	0.76	1.9	2.6	3.1	3.5	3.8	4.0	4.3
RU2	VALLE IMMISSIONE FOGNATURA ZONA NORD	1.11	2.6	3.7	4.4	4.9	5.4	5.7	6.1
RU3	INDO TRATTO TOMBATO IN VIA CAMPORIELLE	1.17	2.7	3.7	4.4	5.0	5.5	5.8	6.2
RU4a	INTUBAMENTO LUNGO VIA D'OMIA A VALLE CN	1.39	3.0	4.2	5.1	5.7	6.3	6.7	7.1
RU4b	SOTTOPASSO S.P. CAMBANOCHIERI	1.50	3.2	4.5	5.4	6.1	6.7	7.1	7.6
RU5	VIA MOSETTA VALLE IMMISSIONE RAVO PENALE	1.50	3.3	4.6	5.5	6.2	6.8	7.3	7.7
RU7	PONTECELLO DELLA FERROVIA	1.57	3.3	4.7	5.7	6.4	7.0	7.4	7.9
RU4b	RAMO PENALE - TOMBO S.P. CAMBANOCHIERI	0.03	0.2	0.4	0.5	0.5	0.5	0.5	0.6
<b>BACINO FOGNATURA CENTRO NORD</b>									
CN	BIVIO DI VIA D'OMIA	0.22	1.8	2.6	3.1	3.5	3.9	4.2	4.5
<b>BACINO FOGNATURA CENTRO EST</b>									
CE	SOTTOPASSO FERROVIA CIVILIA LINEE	0.31	2.3	3.3	4.0	4.5	5.1	5.4	5.8
<b>BACINO FOGNATURA CENTRO OVEST</b>									
CO	TOMBO SOTTO LA STAZIONE F.S.	0.30	1.8	2.6	3.2	3.6	4.0	4.3	4.6
<b>RIO TEMO</b>									
TM1	SOTTOPASSO VIA VITTORIO DELLA LIBERTÀ	0.82	2.8	3.8	4.3	4.9	5.4	5.7	6.1
TM2	SOTTOPASSO VIA CAVALIERO DI VITTORIO VENETO	1.16	3.6	5.2	6.2	6.9	7.7	8.2	8.8
TM3	SOTTOPASSO S.S. 29	1.49	5.1	7.3	8.8	9.9	11.0	11.6	12.4
TM4	SOTTOPASSO FERROVIA	1.59	5.4	7.8	9.3	10.5	11.7	12.4	13.2
TM4a	VIA CAVALIERO INCROCIO STRADA BOROMA	0.14	1.1	1.6	1.9	2.2	2.4	2.5	2.7
<b>TORRENTE BANNA</b>									
	PONTE FERROVARIO	360.0	-	-	-	-	360	-	360-457