


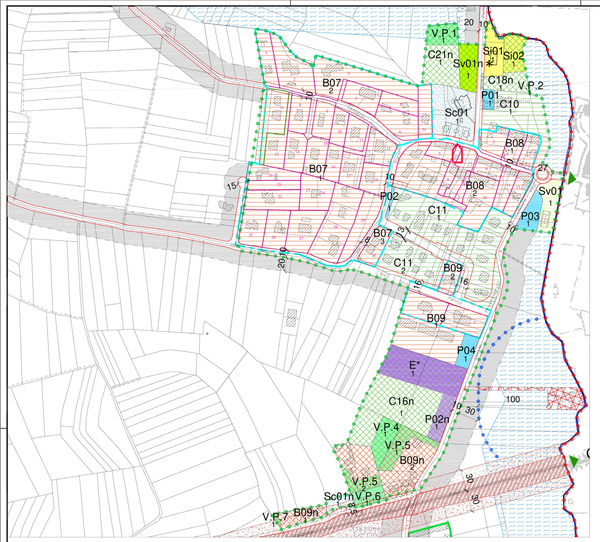


## LEGENDA

- SEDIME FERROVIARIO
- FASCIA DI RISPETTO FERROVIARIA
- VIABILITA' E FASCE DI RISPETTO
- CORSI D'ACQUA E FASCE DI PROTEZIONE IDROGRAFICA
- CIMITERO E AMPLIAMENTO
- FASCIA DI RISPETTO CIMITERO
- AREA PER IMPIANTI TECNOLOGICI (DEPURATORE)
- LIMITE FASCIA DI RISPETTO IMPIANTI TECNOLOGICI
- Dr3 — AREA INDUSTRIALE DI RIORDINO
- Di1, Di2 — INSEDIAMENTI INDUSTRIALI IN AREA IMPROPRIA
- AREA AGRICOLA
- LIMITE FASCIA DI RISPETTO DALLA DISCARICA
- POZZI DI PRESA ACQUEDOTTO E LIMITE FASCIA DI RISPETTO DAGLI STESSI
- Ea1 — DISCARICA
- RISPETTO DEL DL SENSI ART. 28 L.R. 56/77
- DELIMITAZIONE DEL TERRITORIO URBANO
- DELIMITAZIONE DEL TERRITORIO EDIFICATO NEL PRGC IN PROGETTO
- PILONI VOTIVI
- CORSI D'ACQUA
- DELIMITAZIONE FORNACE CARENA
- DELIMITAZIONE DEL CENTRO EDIFICATO ART. 4 DEL D.L. 30/04/92 N. 285 (NCS DEL 01.04.93)
- BENI ARCHITETTONICI VINCOLATI CON DECRETO MINISTERIALE (PARTE 2 D.LGS 42/04)
- PREVISIONE DI PISTE CICLABILI COME DA PTC2 TAVOLA 3.1

### LEGENDA DELLO STATO ATTUALE

- FABBRICATI DI INTERESSE PUBBLICO
- FABBRICATI DI ABITAZIONE CIVILE E RURALE
- FABBRICATI INDUSTRIALI ED ARTIGIANALI
- TETTOIE (T), DEPOSITI (D), STALLE (S)
- BASSI FABBRICATI
- SERRE
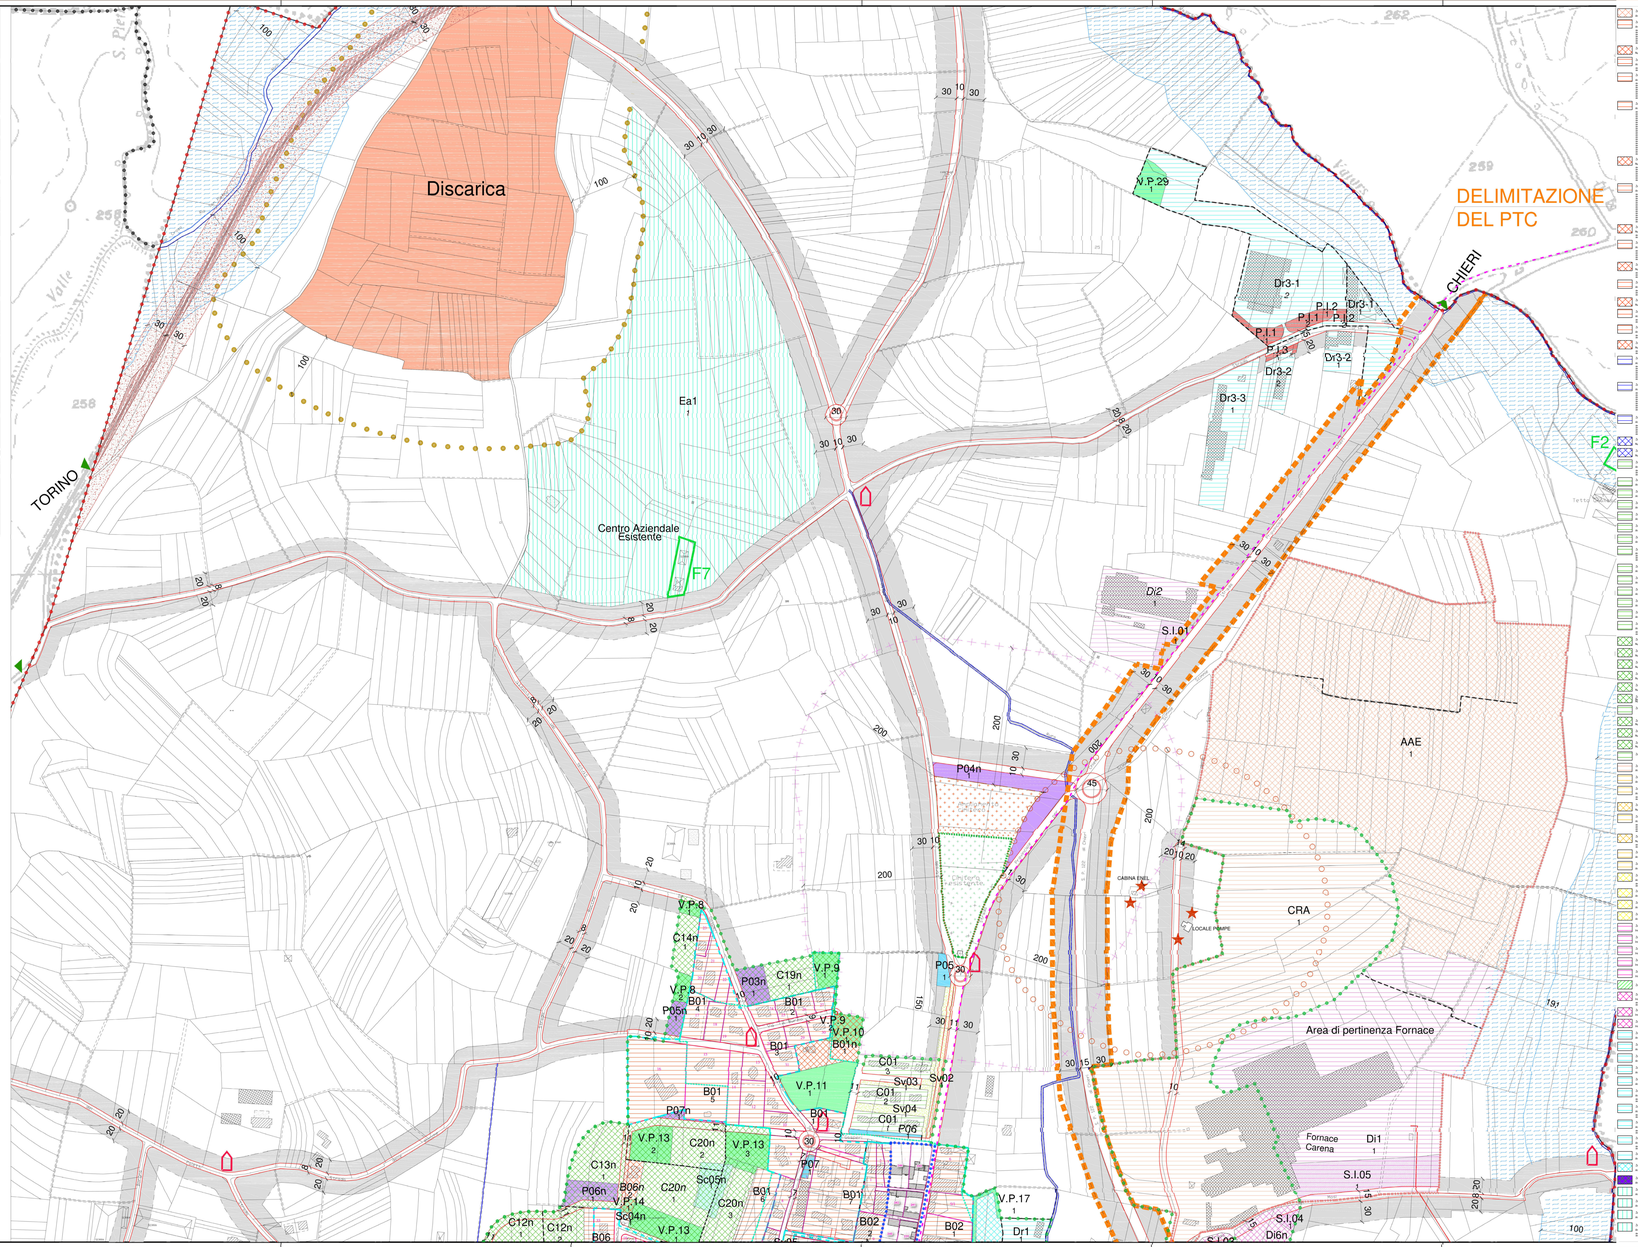
### LEGENDA CELLULE EDILIZIE

- XX — DELIMITAZIONE CELLULA EDILIZIA E CODICE
- Xx — DELIMITAZIONE E CODICE DELLE CELLULE SPECIALI RURALI
- XX — DELIMITAZIONE E CODICE DELLE CELLULE SPECIALI PRODUTTIVE
- XX — DELIMITAZIONE DELLE CELLULE EDILIZIE RIPERIMETRATE
- Xx — DELIMITAZIONI RAGGRUPPAMENTO CELLULE

INDICAZIONE RAGGRUPPAMENTO CELLULE EDILIZIE

# COMUNE DI CAMBIANO

REGIONE PIEMONTE
CITTA' METROPOLITANA DI TORINO

## VARIANTE STRUTTURALE n°2 AL PRGC

AI SENSI DELL'ARTICOLO 17, COMMA 4 DELLA L.R. 56/77

**PROGETTO DEFINITIVO**

APPROVATO CON D.C.C. N° _____ DEL _____

ESTENSORE DEL PRGC: ING. PIETRO LUIGI BAFFA

## AZZONAMENTO E VIABILITA'

**TAVOLA 4a** — SCALA 1 : 2.000

IL SINDACO
Carlo VERGNANO

IL SEGRETARIO
Barbara Vittoria CAPO

IL RESPONSABILE DEL PROCEDIMENTO
Giuseppe COPPOLA

ESTENSORI DELLA VARIANTE

Arch. Gian Carlo PAGLIA — Arch. Andrea MORINO


GRUPPO DI LAVORO

URBANISTICA E AMBIENTE

Arch. Anna Maria DONETTI
Geom. Luca PAGLIA
Arch. Gian Carlo PAGLIA
Arch. Maria Luisa PAGLIA
Geom. Gianluigi PAGLIETTO
Arch. Pian. Samantha MACHETTO
Arch. Andrea MORINO

GEOLOGIA

Geol. Daniele CHIAMRATTO

ACUSTICA

Dott. Enrico NATALINI

STUDIO ASSOCIATO ARCHITETTI PAGLIA
Via Torino 51 - Carmagnola (TO)
Tel. Fax Segretaria: +39 011 9723134
www.architettipaglia.it

DIMENSIONI COOPERATIVA SOCIALE
Via Volta 13 - Baldissero Torinese (TO)
Tel. Fax: +39 011 9420114
M. + 39 377 5197953
www.dimensioni.org


La situazione dello stato dei luoghi rappresentata nella tavola deriva dall'esame delle pratiche giacenti in Comune al luglio 2010

N.B.: Le superfici delle zone e sottozone e le percentuali delle sottozone vengono inserite in automatico dal programma ACAD-MAP quindi si possono verificare piccoli errori aritmetici dovuti ad arrotondamenti

N.B.: La larghezza delle strade dovrà essere quella indicata nelle tavole di piano. In accordo con l'Amministrazione Comunale, quando sia dimostrato che l'allineamento generale consente solo un minimo di 8m, si potrà derogare dai 10m prescritti.