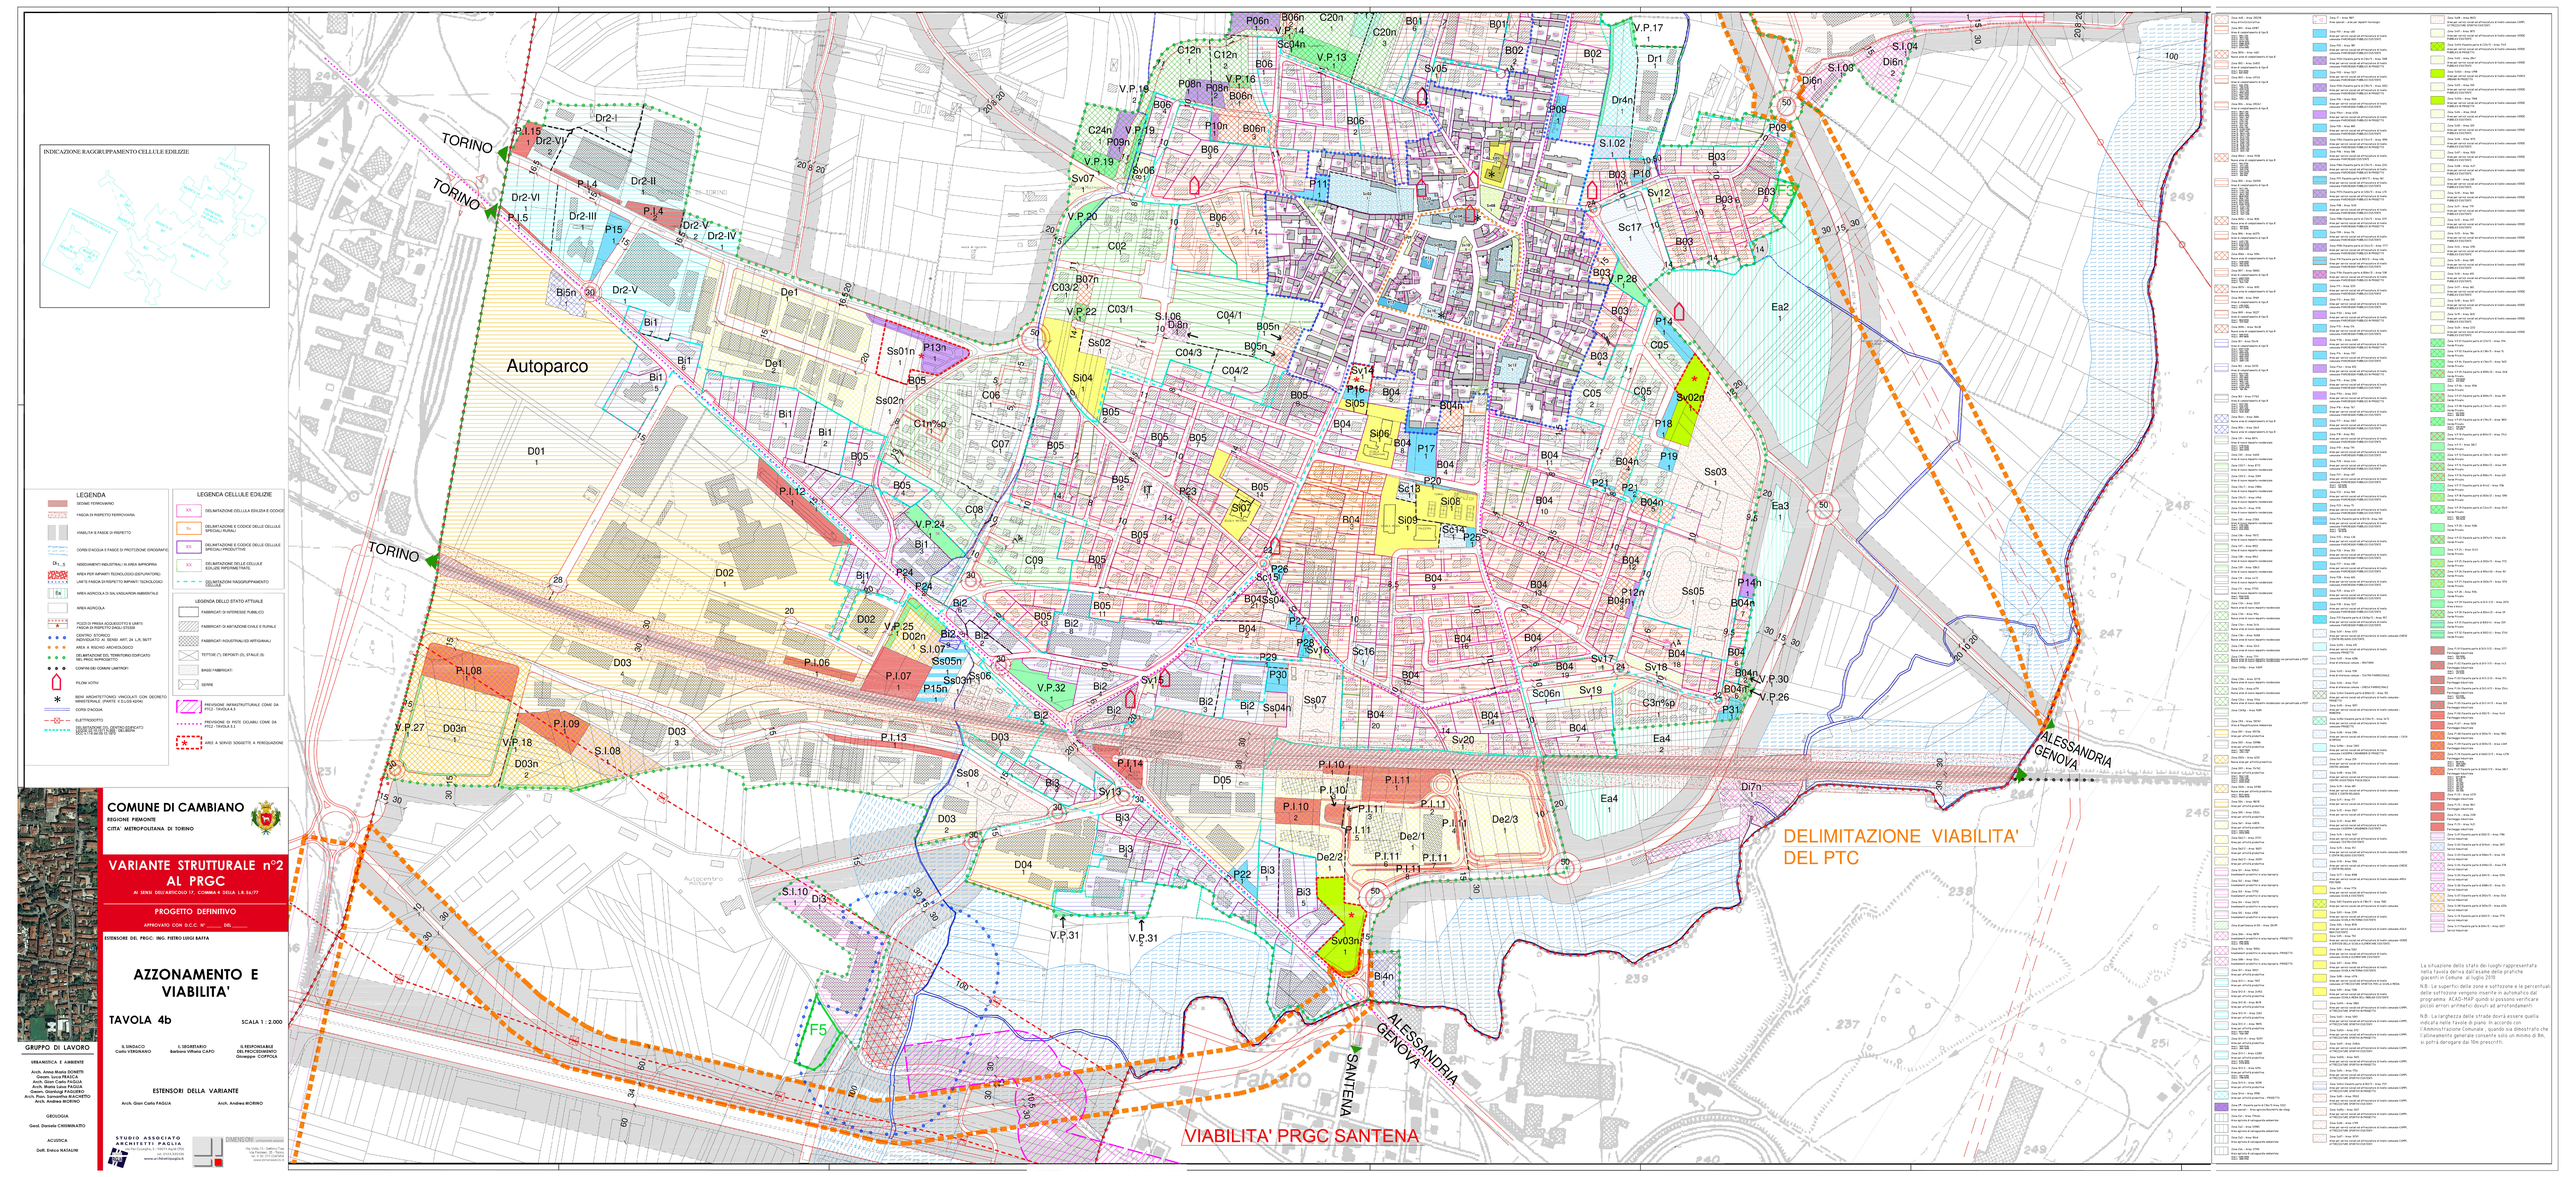
INDICAZIONE RAGGRUPPAMENTO CELLULE EDILIZIE
LEGENDA
SEDIME FERROVIARIO
FASCIA DI RISPETTO FERROVIARIA
VIABILITA' E FASCE DI RISPETTO
CORSI D'ACQUA E FASCE DI PROTEZIONE IDROGRAFICO
INSEDIAMENTI INDUSTRIALI IN AREA IMPROPRIA
AREA PER IMPIANTI TECNOLOGICI ESISTENTI/PREV.
LIMITI E FASCIA DI RISPETTO IMPIANTI TECNOLOGICI
AREA AGRICOLA DI SALVAGUARDIA AMBIENTALE
AREA AGRICOLA
POZZI DI PRESA ACQUEDOTTO E LIMITI
FASCIA DI RISPETTO DAGLI STESSI
CENTRO STORICO INDIVIDUATO AI SENSI ART. 24 L.R. 56/77
AREA A RISCHIO ARCHEOLOGICO
DELIMITAZIONE DEL TERRITORIO EDIFICATO NEL PROG. IMPROSPETTO
CONFINI DEI COMUNI LIMITROFI
PILONI VOTIVI
BENI ARCHITETTONICI VINCOLATI CON DECRETO MINISTERIALE (PARTE II D.LGS 42/04)
CORSI D'ACQUA
ELETTRODOTTO
DELIMITAZIONE DEL CENTRO EDIFICATO SECONDO LE DISPOSIZIONI DEL CODICE DELLA STRADA
LEGENDA CELLULE EDILIZIE
DELIMITAZIONE CELLULA EDILIZIA E CODICE
DELIMITAZIONE E CODICE DELLE CELLULE SPECIALI RURALI
DELIMITAZIONE E CODICE DELLE CELLULE SPECIALI-PRODUTTIVE
DELIMITAZIONE DELLE CELLULE EDILIZIE INFORMATIVE
DELIMITAZIONI RAGGRUPPAMENTO CELLULE
LEGENDA DELLO STATO ATTUALE
FABBRICATI DI INTERESSE PUBBLICO
FABBRICATI DI ABITAZIONE CIVILE E RURALE
FABBRICATI INDUSTRIALI ED ARTIGIANALI
TETTOIE (*), DEPOSITI (D), STALLE (S)
BASSI FABBRICATI
SERRE
PREVISIONI INFRASTRUTTURALE COME DA TAV.2 - TAVOLA 2.1
PREVISIONE DI POLE OCUMU COME DA TAV.2 - TAVOLA 2.1
AREE A SERVIZI SOGGETTE A PEREQUAZIONE
Autoparco
TORINO
ALESSANDRIA GENOVA
SANTENA
DELIMITAZIONE VIABILITA' DEL PTC
VIABILITA' PRGC SANTENA
F5
Autocentro Nissan
Fabio
COMUNE DI CAMBIANO
REGIONE PIEMONTE
CITTA' METROPOLITANA DI TORINO
VARIANTE STRUTTURALE n°2 AL PRGC
AI SENSI DELL'ARTICOLO 17, COMMA 4 DELLA L.R. 56/77
PROGETTO DEFINITIVO
APPROVATO CON D.C.C. N° _____ DEL _____
ESTENSORE DEL PRGC: ING. PIETRO LUIGI BAFFA
AZZONAMENTO E VIABILITA'
TAVOLA 4b
SCALA 1 : 2.000
IL SINDACO Carlo VERGNANO
IL SEGRETARIO Barbara Vittoria CAPO
IL RESPONSABILE DEL PROCEDIMENTO Giuseppe COPPOLA
ESTENSORI DELLA VARIANTE
Arch. Gian Carlo FASCIA
Arch. Andrea MORINO
GRUPPO DI LAVORO
URBANISTICA E AMBIENTE
Arch. Anna Maria DONETTI
Geom. Luca FRASCA
Arch. Gian Carlo FASCIA
Arch. Andrea MORINO
Geom. Gianluigi FIGUERO
Arch. Pian. Samantha RACHETTO
Arch. Andrea MORINO
GEOLOGIA
Geol. Daniele CHIBBARATO
ACUSTICA
Dott. Enrico NATALINI
STUDIO ASSOCIATO ARCHITETTI PALLIA
DIMENSIONI
La situazione della stato dei luoghi rappresentata nella tavola deriva dall'esame delle pratiche giacenti in Comune al luglio 2015
N.B. Le superfici delle zone e sottozone e le perentuali delle sottozone vengono inserite in automatico dal programma ACAD-MAP quindi si possono verificare piccoli errori arrotondi dovuti ad arrotondamenti
N.B. La larghezza delle strade dovrà essere quella indicata nelle tavole di piano. In accordo con l'Amministrazione Comunale , quando la dimostrato che l'allineamento generale consente solo un minimo di 8m, si potrà derogare dai 10m prescritti.